


SCHEMAT WŁĄCZENIA DO RUROCIĄGU DN700 STAL (UL. WODZISŁAWSKA)

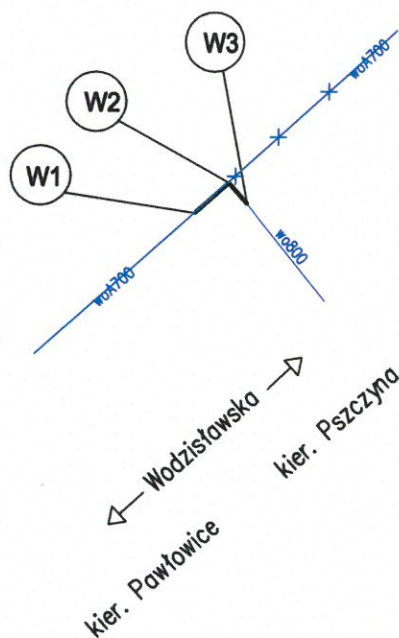

- W1 - Włączenie do pozostającego w eksploatacji DN700STAL - złącze PE/STAL 800/700
- W2 - kolano 90° PE 800
- W3 - połączenie z istniejącym (zaślepionym) Dz800PE

—x—x—x— odcinek likwidowany

INWESTOR:	PRZEDSIĘBIORSTWO GOSPODARKI WODNEJ I REKULTYWACJI Z/S W JASTRZĘBIU-ZDRÓJU, 44-335 JASTRZĘBIE-ZDRÓJ, UL. CHLEBOWA 22	SKALA: 1:500
TEMAT:	BUDOWA RUROCIĄGU TŁOCZNEGO PE 800 - STUDZIONKA, REJON UL. WODZISŁAWSKA, MIARKI	DATA: LISTOPAD 2023
RYSUNEK:	SCHEMAT WŁĄCZENIA - PODZIEMNE (UL. WODZISŁAWSKA)	RYSUNEK NR: 5
PROJEKTOWAŁ:	mgr inż. ŁUKASZ KŁAK upr. nr SLK/2302/POOS/08	
SPRAWDZIŁ:	mgr inż. ADAM REBIZAK upr. nr SLK/2626/POOS/09	
OPRACOWAŁ:	TOMASZ MUSIALIK	