



Widok "A"

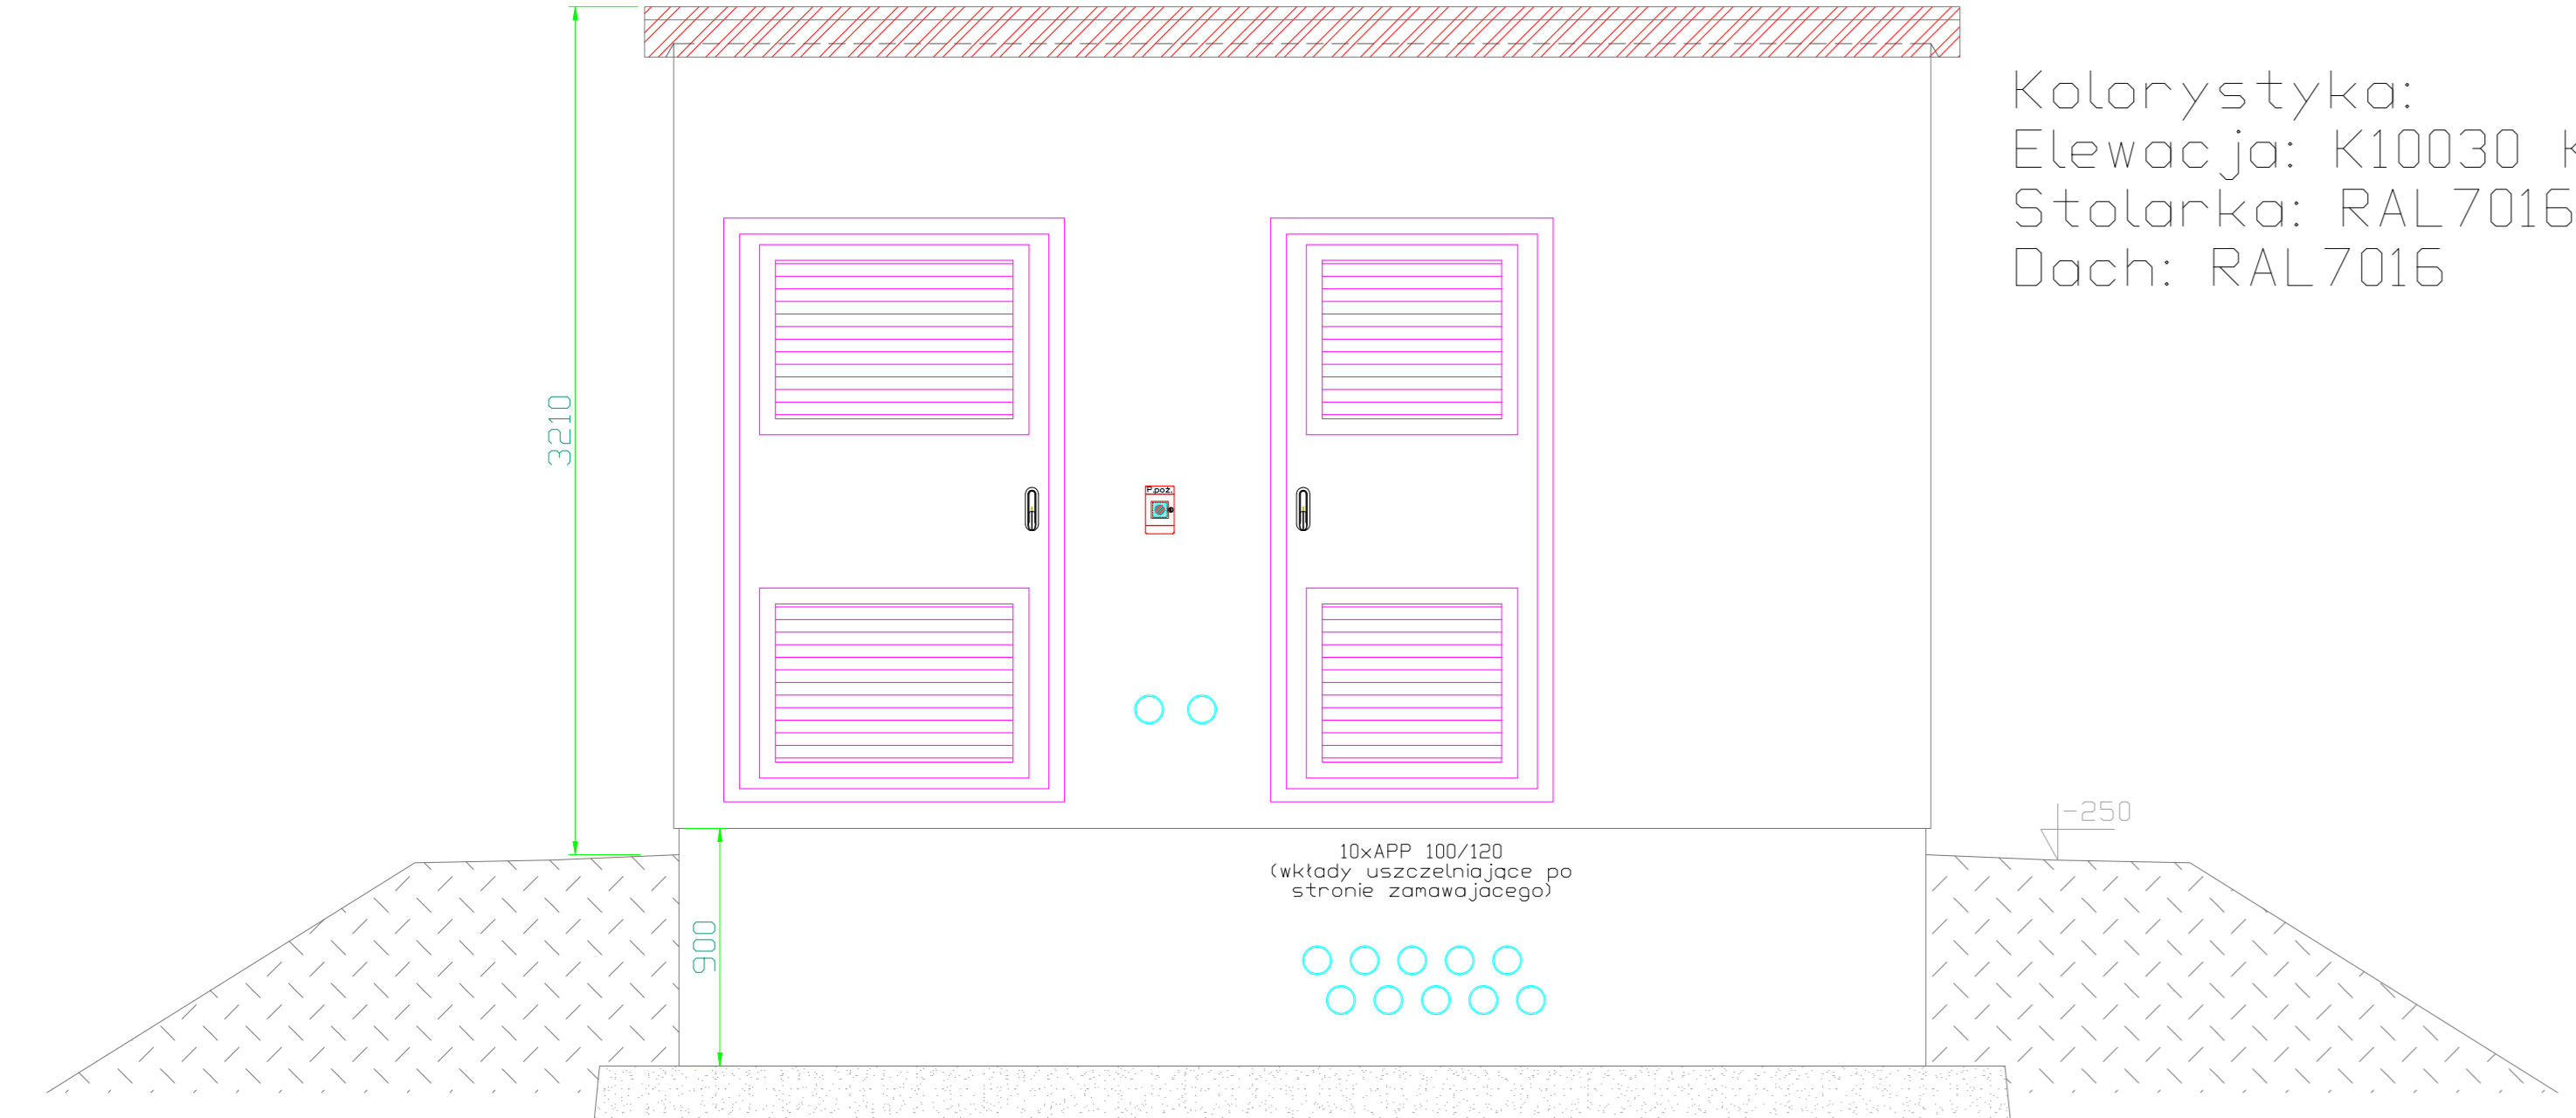


Kolorystyka:
 Elewacja: K10030 Kabe
 Stolarka: RAL7016
 Dach: RAL7016

Widok "C"

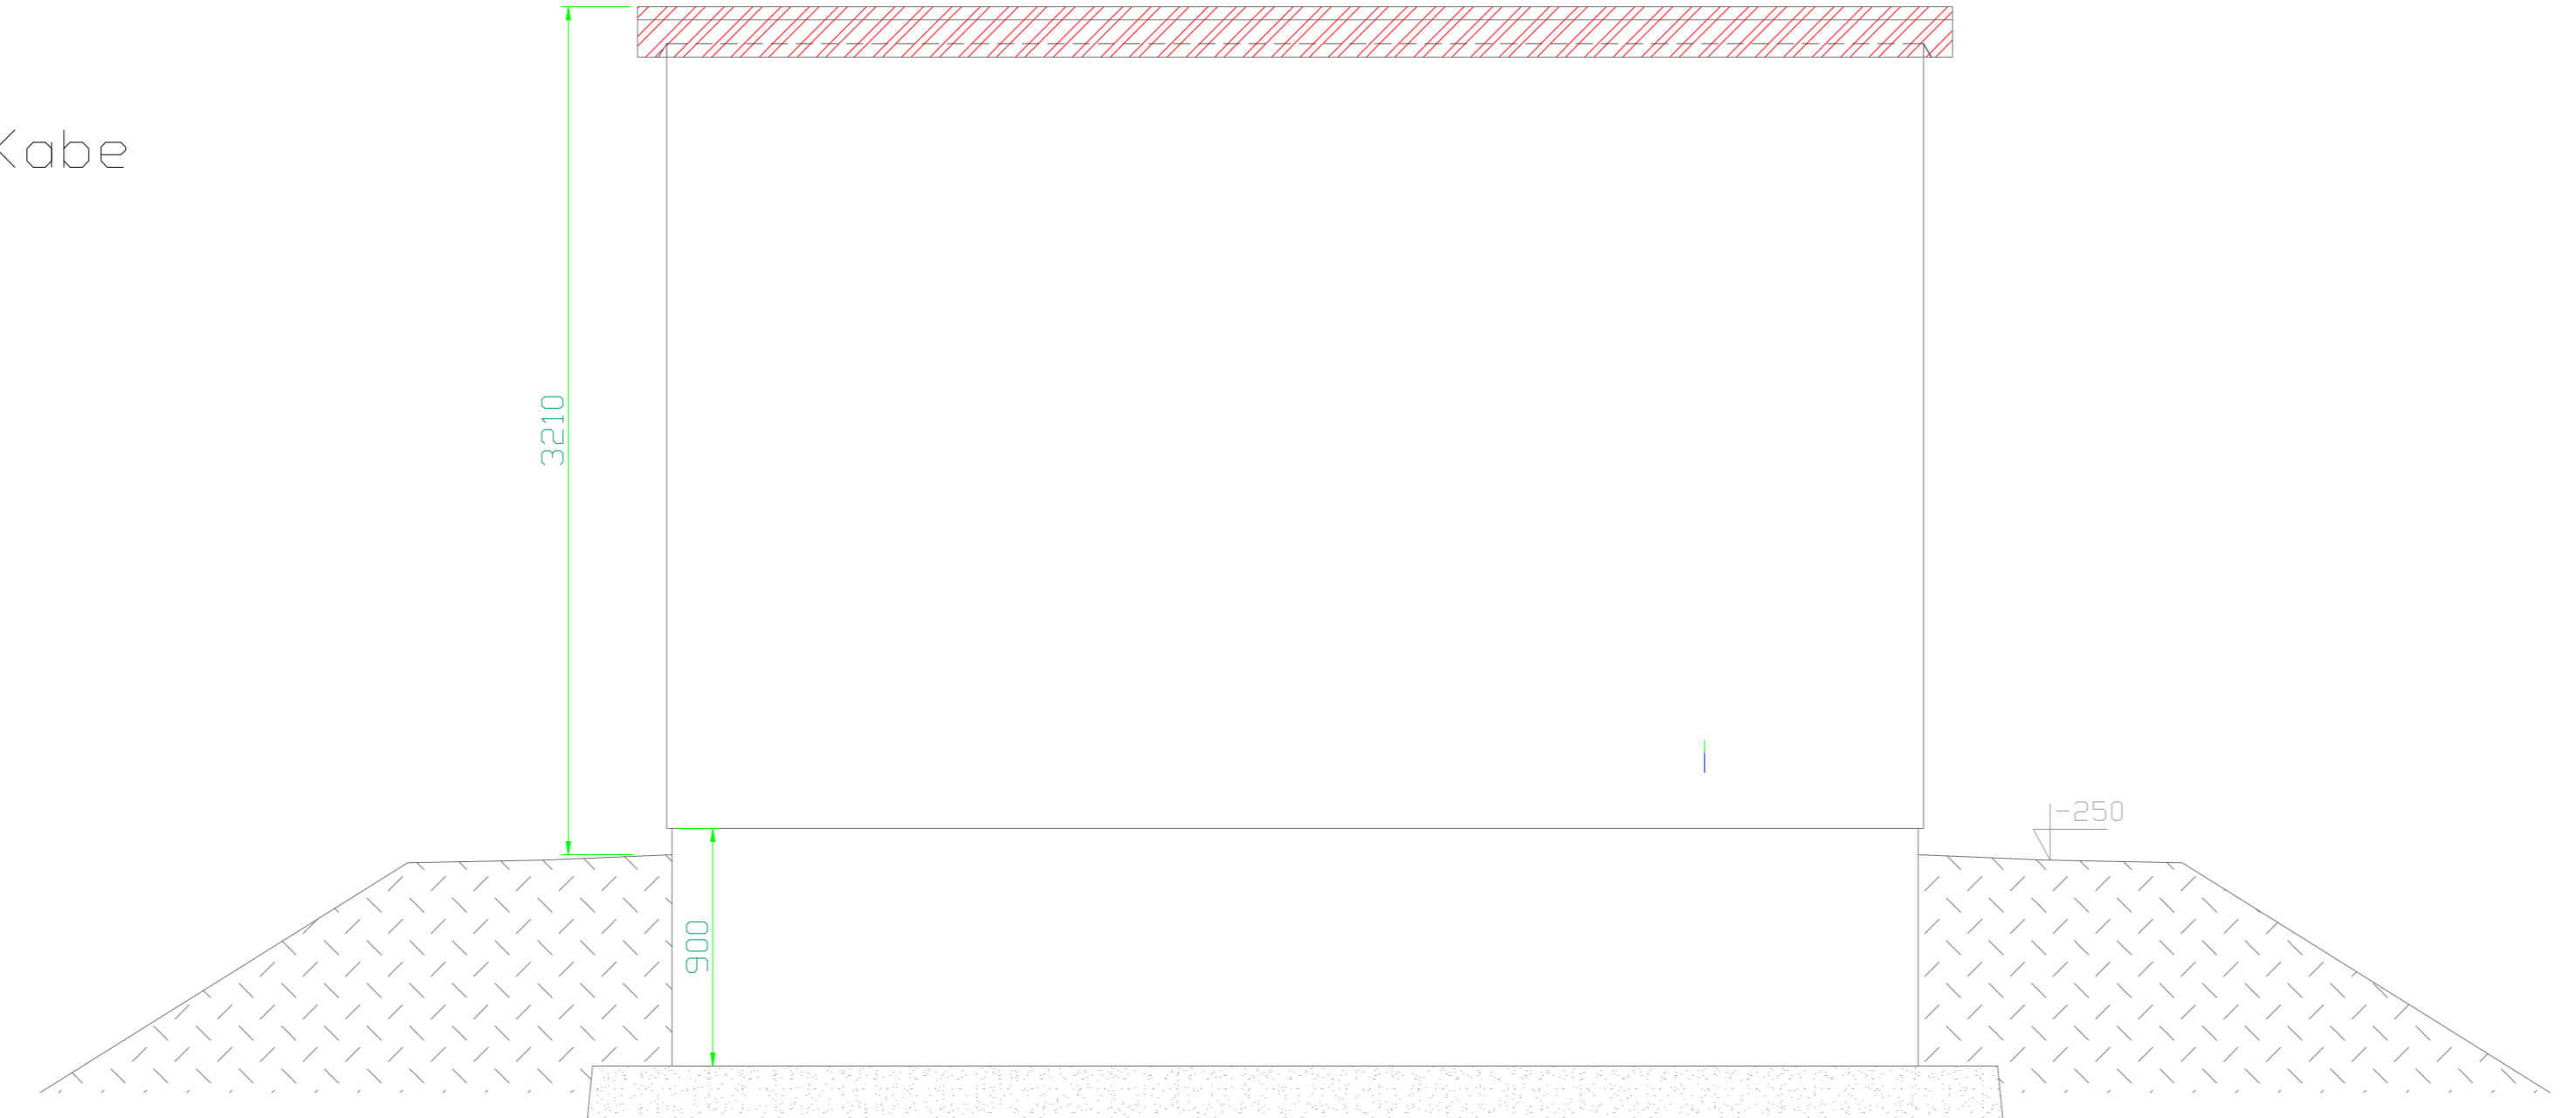


Widok "D"

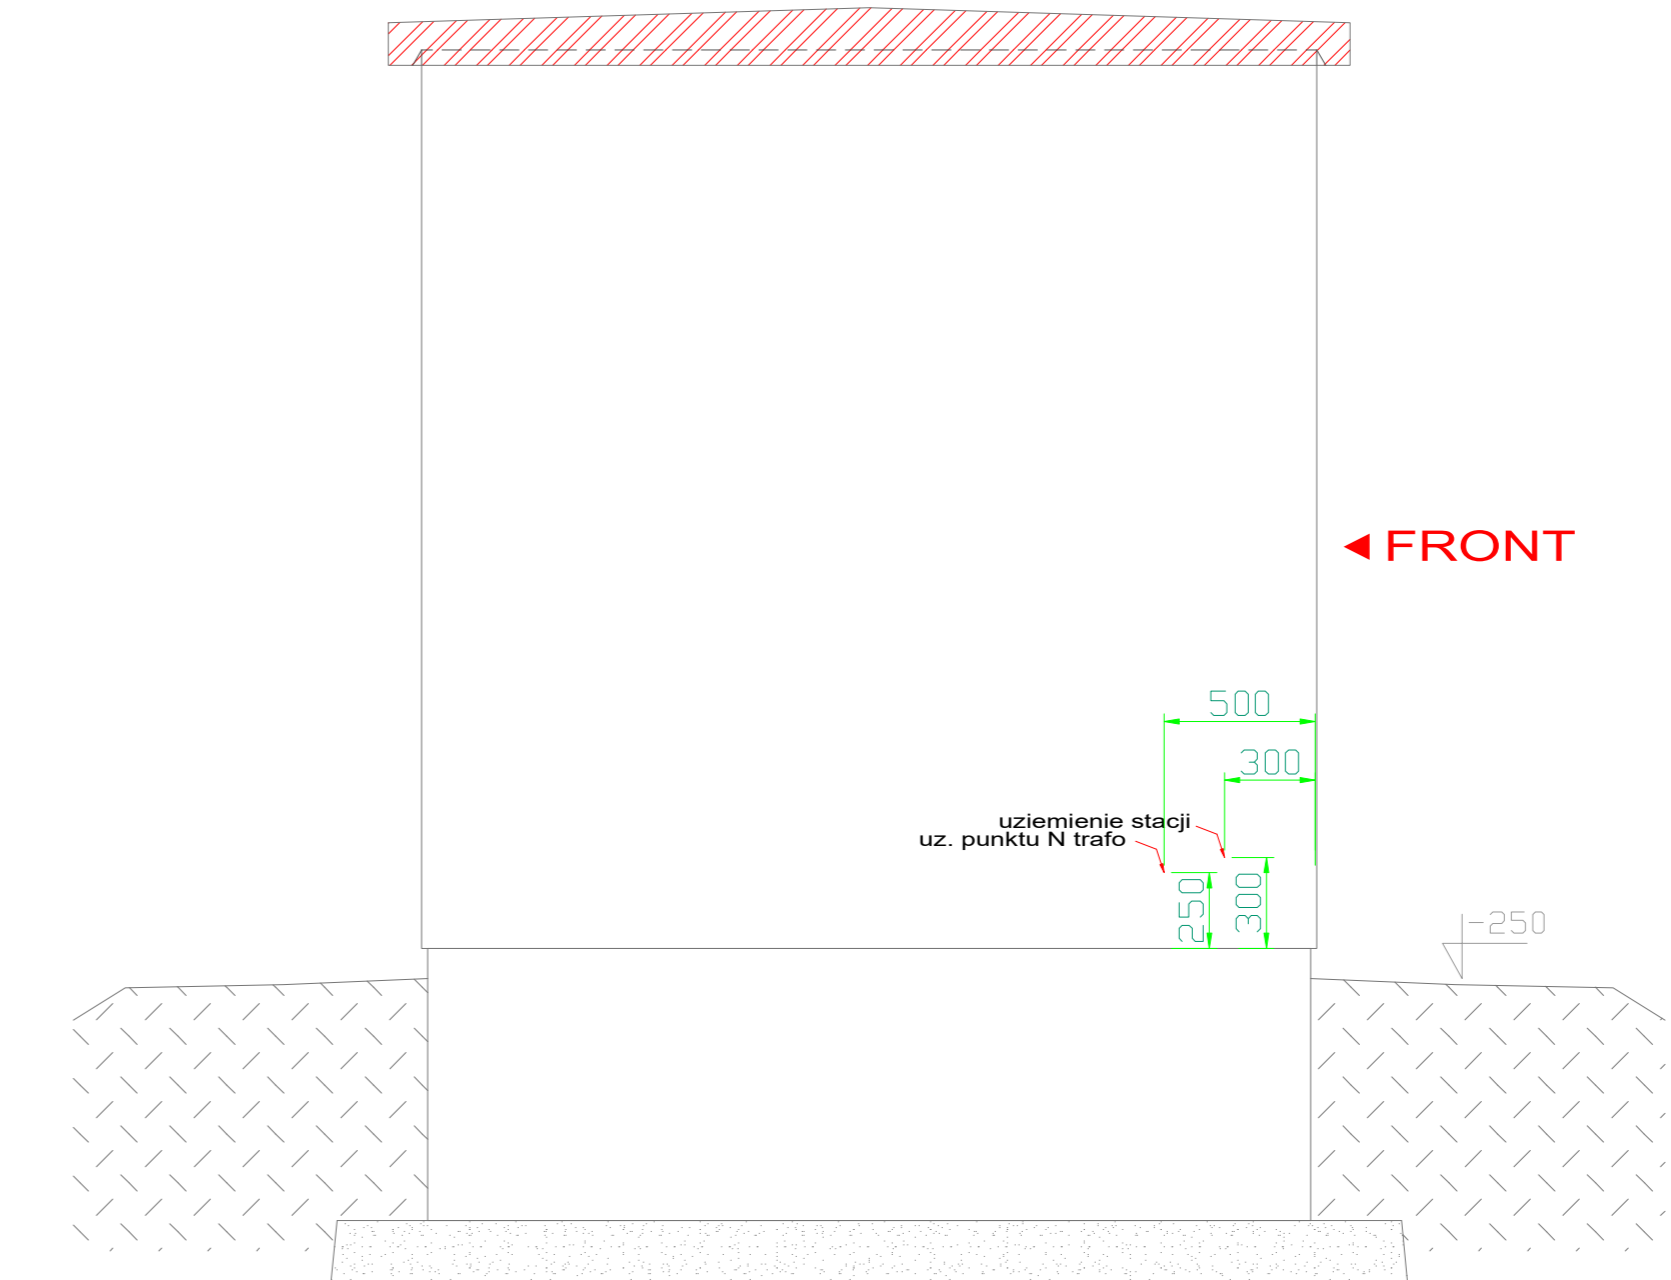

FRONT

Widok "B"

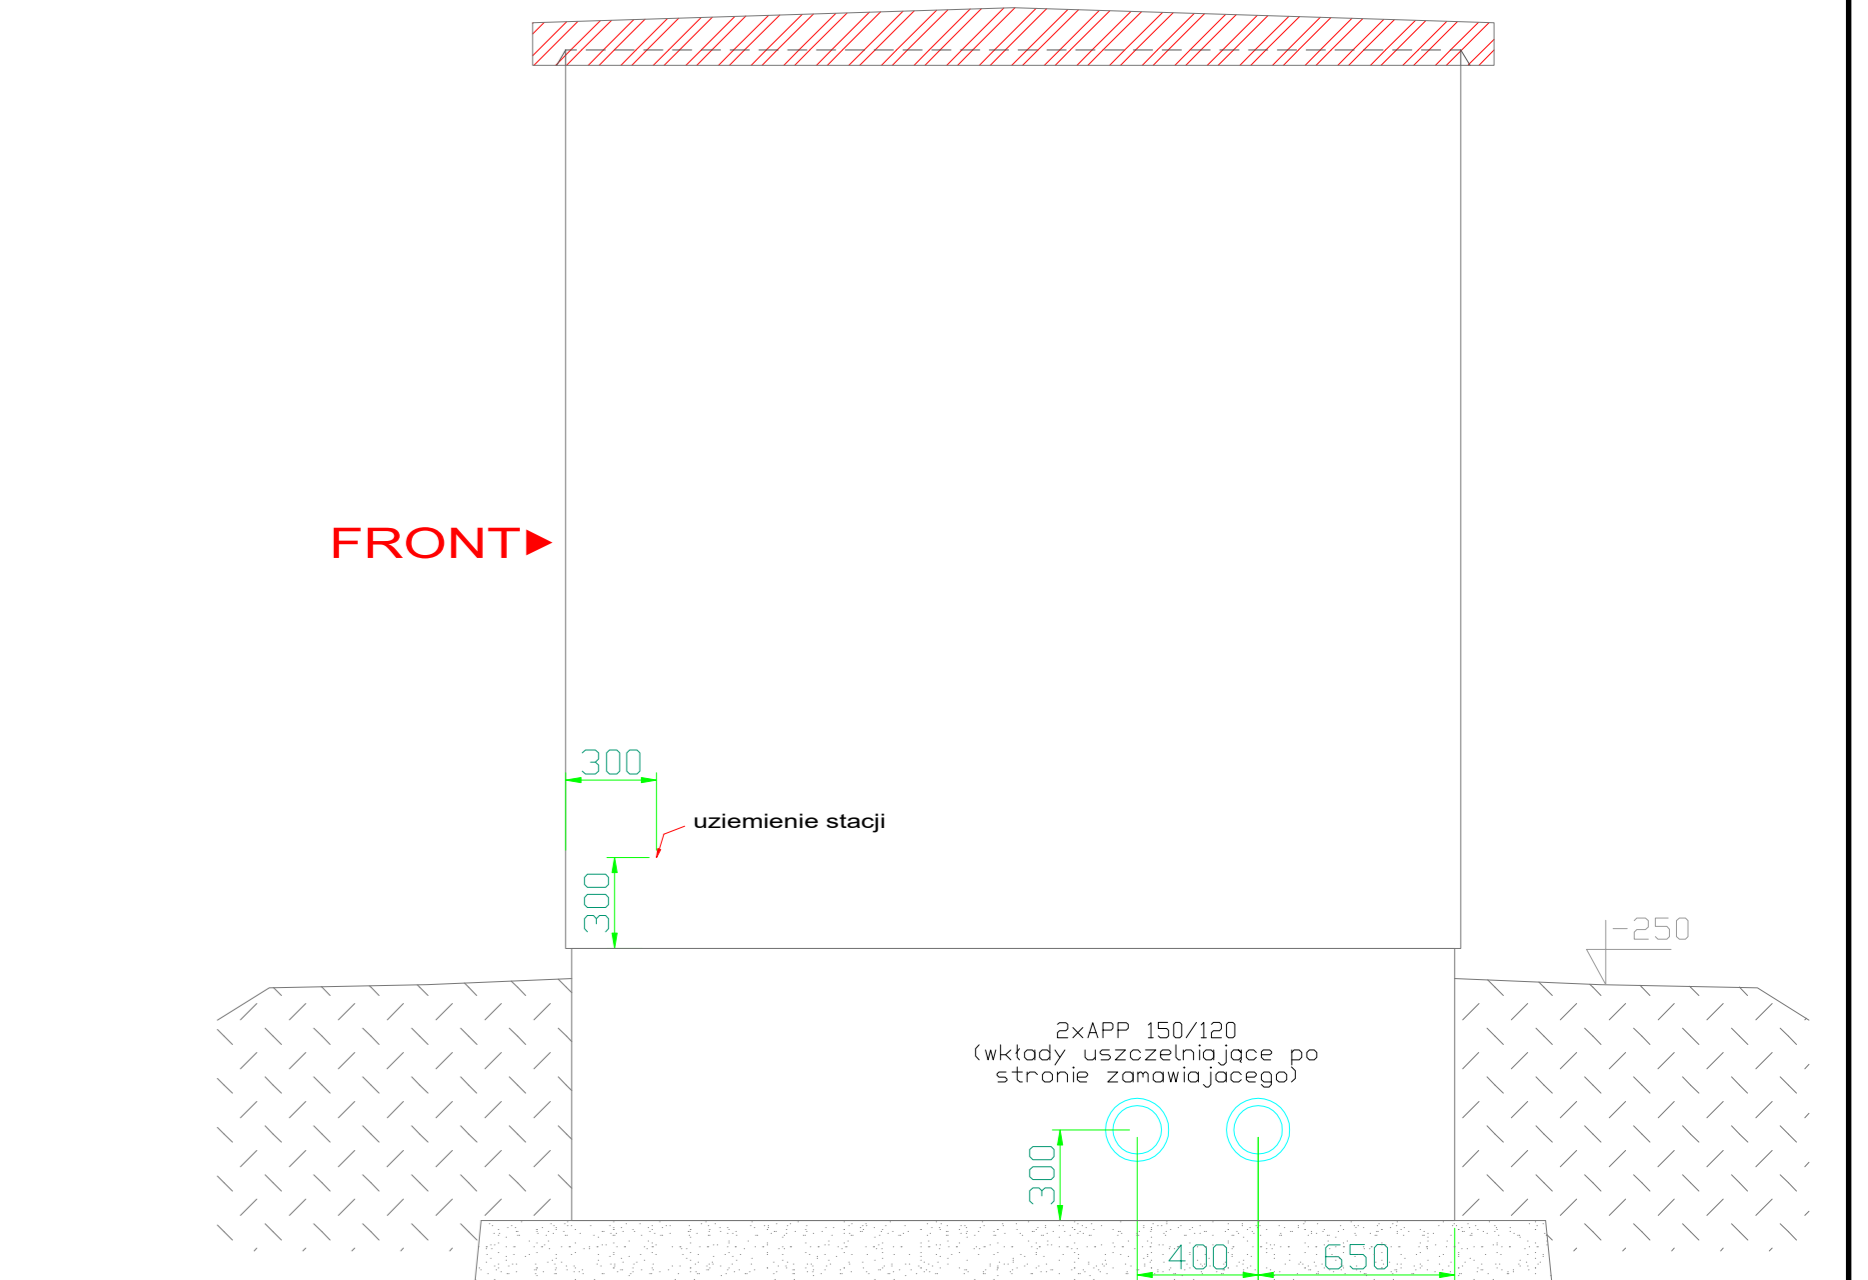

FRONT

FIRMA PROJEKTOWO - WYKONAWCZA INSTAL PROJEKT 44-341 Górkowice, ul. Leśna 37 tel./fax (032) 473-05-63, kom. 513-154-046 do 7 biuro@instal-projekt.net.pl www.instal-projekt.net.pl		44-341 Górkowice, ul. Leśna 37 tel./fax (032) 473-05-63, kom. 513-154-046 do 7 biuro@instal-projekt.net.pl	SKALA 1:25	DATA 08.2024	NR ZPS E-10
OBIĘT POMPOWIA WÓD OPADOWYCH K2	NUMER 2024/007	PROJEKTOWAŁ inż. D. Białecki nr upr. SLK/0940/PW/OE/05			
WYKONAWCZA PWIR S.A. ul. Chlebowa 22, 44-335 Jastrzębie-Zdrój					(1300297)